




FASAD MOT NORR

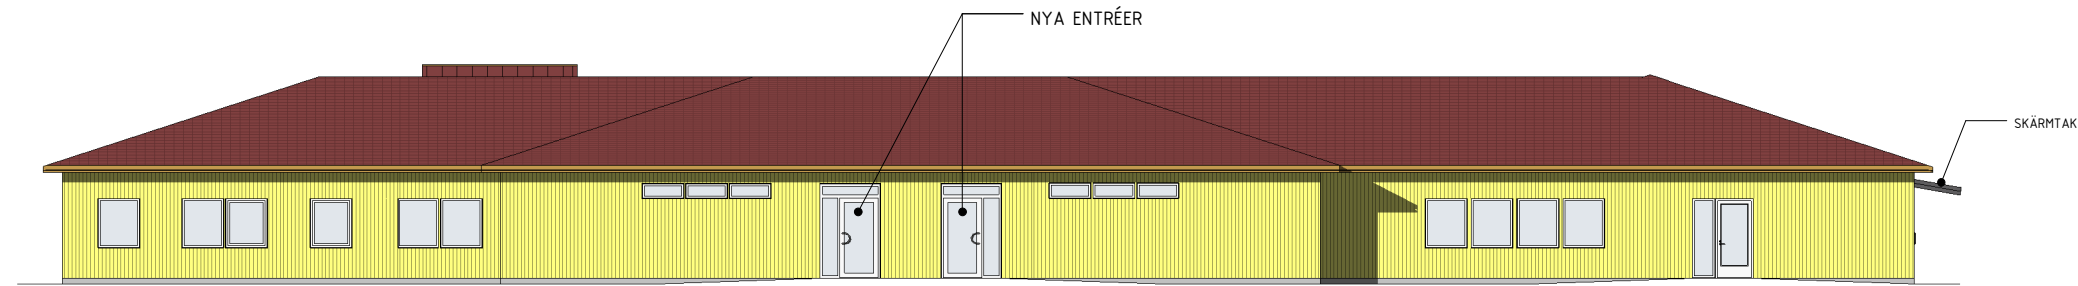


FASAD MOT SÖDER

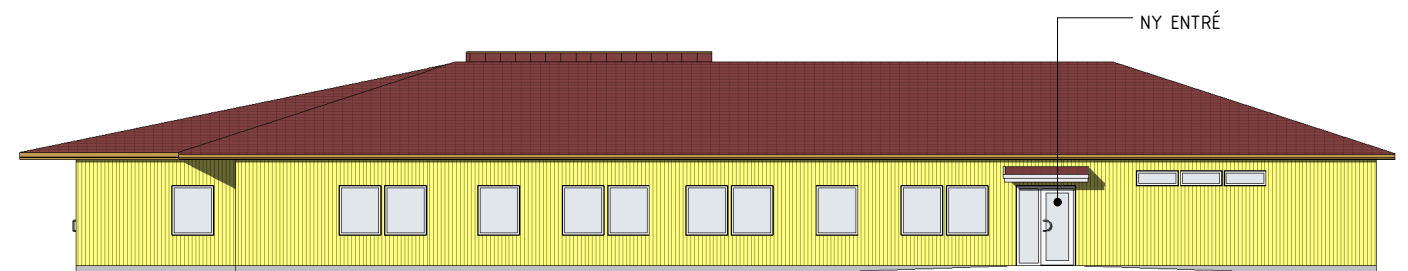


FASAD MOT ÖSTER

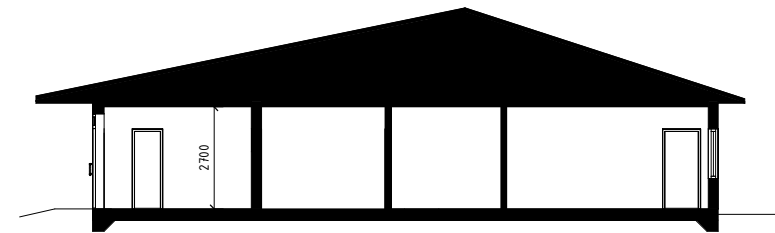

SEKTION 3A

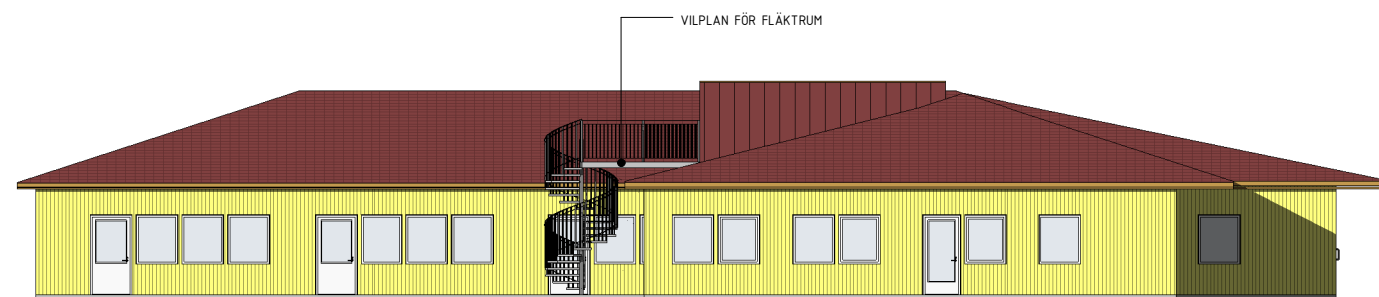

FASAD MOT VÄSTER

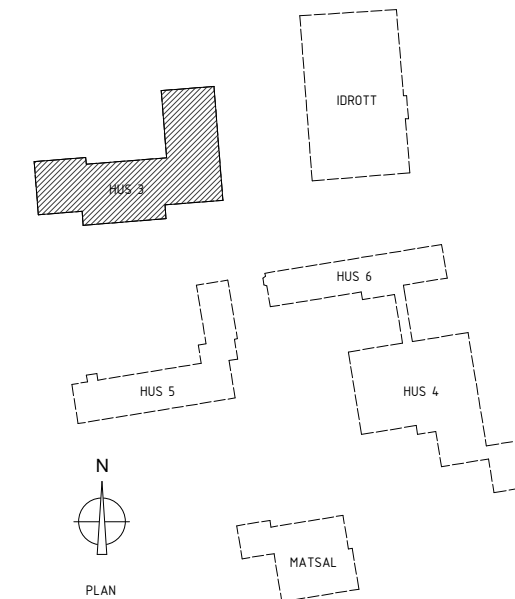

A	UTFORMNING AV TILLBYGGNAD	2018-05-19	MSD
BET	ANDRINGEN AVSER	DATUM	SIGN
BYGGLOVSHANDLING			
KLARA arkitekter			
TÖCKSMARKS STOM 2:5 ÅRJÄNG KOMMUN			
LIPPRAGS NR	RITADKONSTR AV	LIPPRAGSLEDARE	
BYDI 0053	MSD	MA	
DATUM	ANSVARIG		
2018-05-03			
TILL- OCH OMBYGGNAD AV SKOLA			
HUS 3			
FASADER OCH SEKTION			
SKALA	NUMMER	BET	
A1 1:100	A-04-3-1310	A	
A3 1:200			

I:\1810\0053\Töcksmark Stom 2:5\Årjäms skola\2018-05-19\1810_0053_Tocksmark Stom 2:5_Arjams skola_2018.rvt