



FASAD MOT NORR

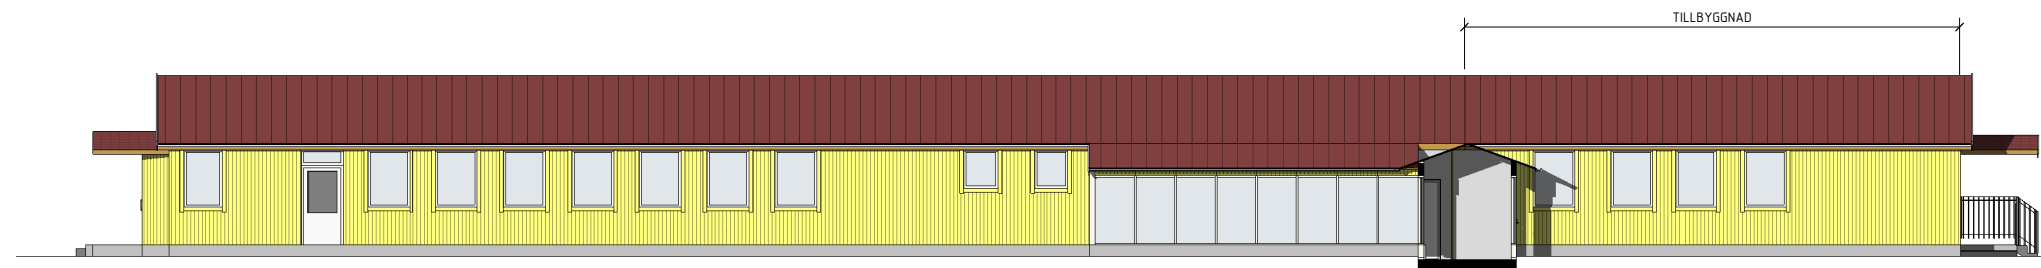


FASAD MOT SÖDER

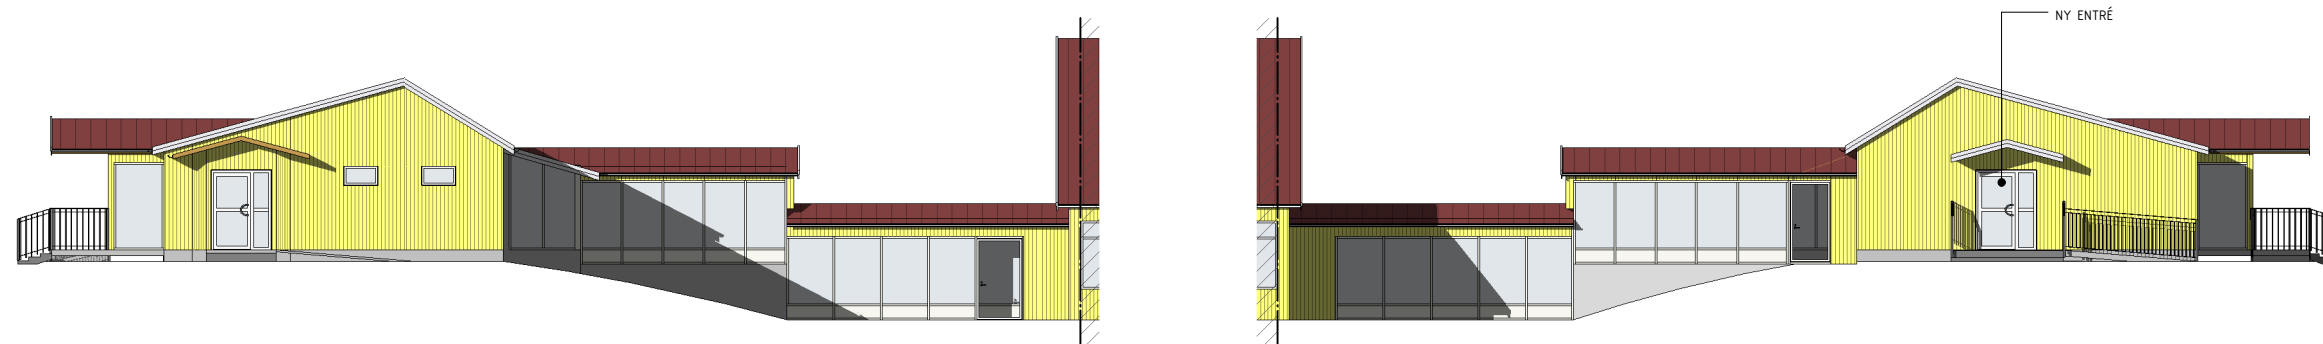

FASAD MOT VÄSTER

FASAD MOT ÖSTER

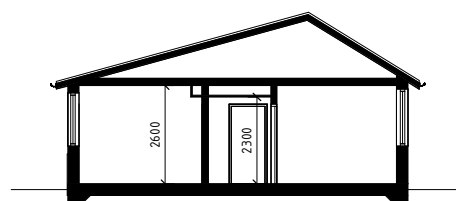

SEKTION 6A

BET	ÄNDRINGEN AVSER	DATUM	SIGN
<b>BYGGLOVSHANDLING</b>			
<b>KLARA</b> arkitekter			
<b>TÖCKSMARKS STOM 2:5</b> <b>ÅRJÄNG KOMMUN</b>			
LIPPRAG NR	RITADKONSTR AV	LIPPRAGSLEDARE	
BYDI 0053	MSD	MA	
DATUM	ANSVARIG		
2018-05-03			
TILL- OCH OMBYGGNAD AV SKOLA			
HUS 6			
FASADER OCH SEKTION			
SKALA	NUMMER	BET	
A1 1:100	A-04-3-1610		
A3 1:200			

2018-05-29 15:59 1:100 0053 Töcksmark skola om- och tillbyggnad\Nogen\A\_1\skolans fasad\_2018.rvt