


FÖRKLARINGAR

MÄTT ANGES I MILLIMETER
HÖJDSYSTEM RH 2000. PLUSHÖJDER ANGES I METER OCH AVSER FÄRDIG YTA DÄR EJ ANNAT ANGES
MÄTT KONTROLLERAS PÅ PLATS FÖRE UTFÖRANDE
MÄTTSATTA DELAR GÄLLER FÖRE SKALMÄTT

SA = UTVÄNDIG SOLAVSKÄRMNING

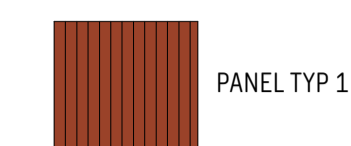

SOCKEL
BETONG/PUTS

FASAD
FASADER UTFÖRS AV TRÄPANEL MED SÄGAD YTA. PANEL ANPASSAS FÖR ATT UNDVIKA URSKÄRMNINGAR VID FÖNSTER.

PANEL TYP 1:
BOTTENBRÄDOR AV ca 22x70 MM.
LOCKBRÄDOR AV 3 ST ca 22x170 MM + 1 ST ca 45x45 MM I UPPREPANDE FÖLJD. LOCK MONTERAS MED ca 20-30 MM SPRINGA.
KULÖR ca NCS S 4050-Y70R, ROSTRÖD

PANEL TYP 2:
BOTTENBRÄDOR AV ca 22x95 MM.
LOCKLÄKT AV 3 ST 22x70 MM + 1 ST 45x45 MM I UPPREPANDE FÖLJD. KULÖR ca NCS S 5040-Y80R, MÖRKGRÖD

TAK
TAKTÄCKNING UTFÖRS AV MÖRKGRÅ PAPP

PLÅTDETALJER
HÄNGRÄNNOR OCH STUPRÖR UTFÖRS I SILVERMETALLIC.
FÖNSTERBLECK OCH EVENTUELLA SMYGPLÅTAR RUNT PARTIER, FÖNSTER OCH DÖRRAR UTFÖRS I KULÖR LIKA RESPEKTIVE ENHET PLÅTDETALJER I ÖVRIGT UTFÖRS I KULÖR ca NCS S 7500-N, MÖRKGRÅ

FÖNSTER/PARTIER/DÖRRAR
PARTIER VID HUVUDENTRÉ UTFÖRS AV ALUMINIUM, I GUL KULÖR ENL. FÖNSTERUPPSTÄLLNING.
FÖNSTER MED MARKERAT FODER UTFÖRS I GUL KULÖR LIKA ENTRÉ. TÅTA DÖRRAR FÖR UTRYMNING OCH DÖRRAR TILL SEKUNDÄRA UTRYMMEN UTFÖRS I KULÖR LIKA FASAD.
ÖVRIGA FÖNSTER, PARTIER OCH DÖRRAR UTFÖRS NATURANODISERADE

ÖMFATTNING FÖNSTER
FÖNSTER OCH PARTIER UTFÖR GENERELLT MED RÅDANDE SMYGBRÄDA UTAN FODER. SMYGBRÄDA I KULÖR LIKA FASAD.
FÖNSTER MARKERADE MED FODER PÅ FASAD UTFÖRS MED SMYGBRÄDA OCH FODER I TRÄ I AVVIKANDE GUL KULÖR, BREDD ca 300 MM I LIV MED LOCKBRÄDOR

SOLAVSKÄRMNING
RÖRLIG SOLAVSKÄRMNING INTEGRERADE I FÖNSTERSMYG MED KÅPA MM I KULÖR LIKA FÖNSTER MONTERAS GENERELLT PÅ FÖNSTER I FASAD MOT SÖDER OCH VÄSTER


FASADGALLER
FASADGALLER FÖR VENTILATION I KULÖR LIKA FASAD

FÖRESKRIFTER

FÖNSTER UTFÖRS MED MAX 70 MM INDRAG FRÅN FASADLIV.

HÄNVISNINGAR


PLANER SE RITNING A-40-1-100, -110, -120
SEKTIONER SE RITNING A-40-2-001, -002

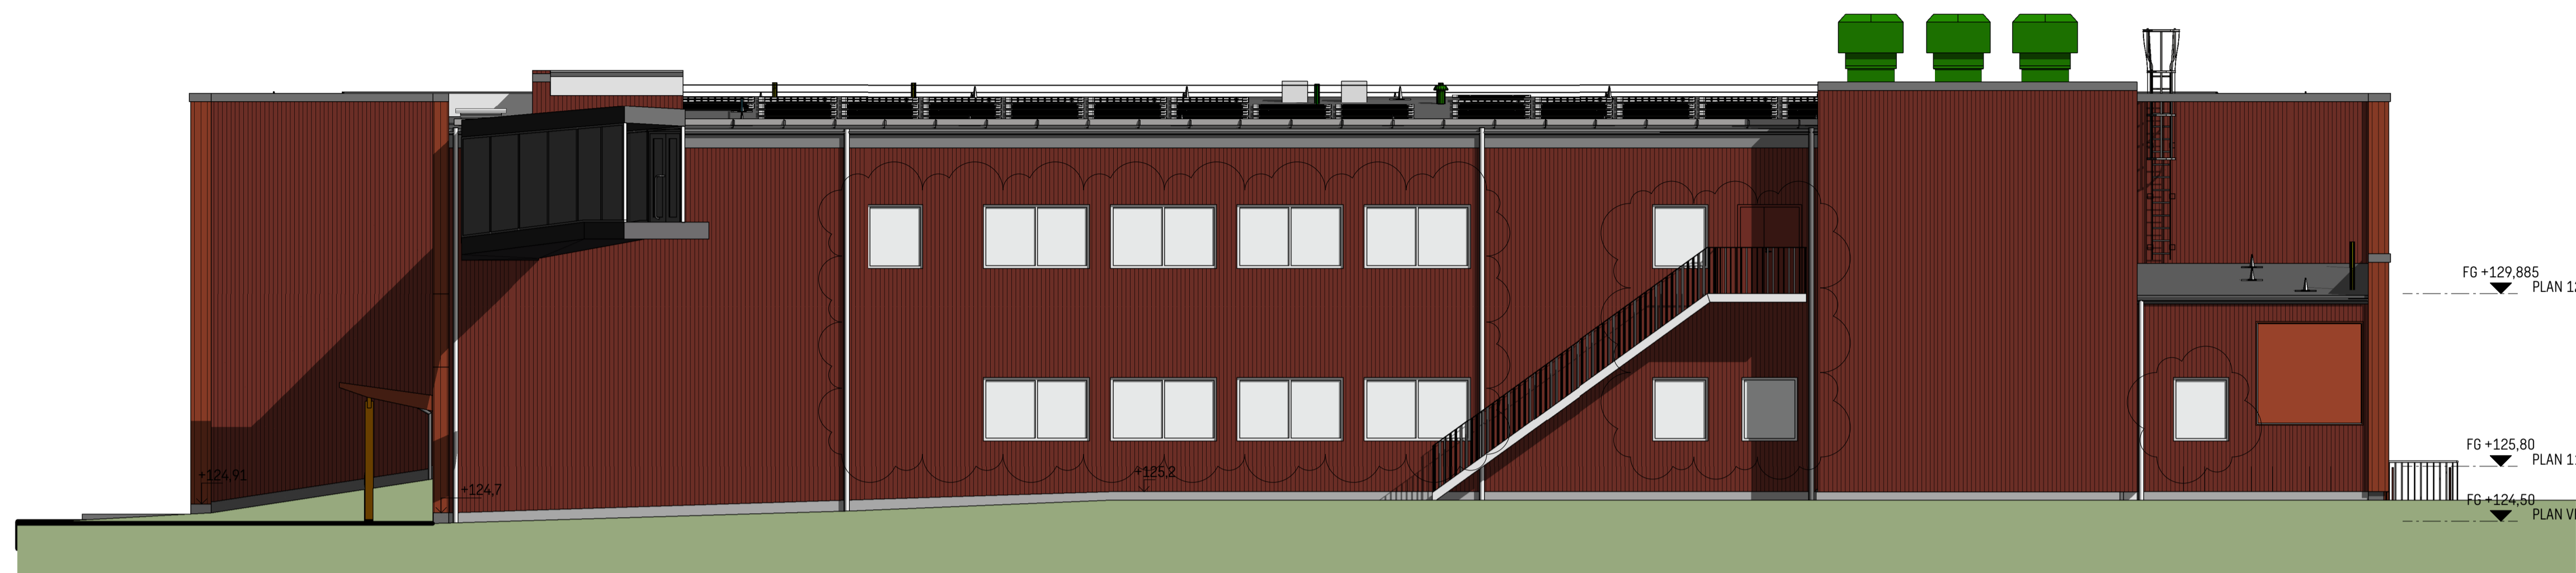

FASAD MOT ÖSTER



FASAD MOT VÄSTER

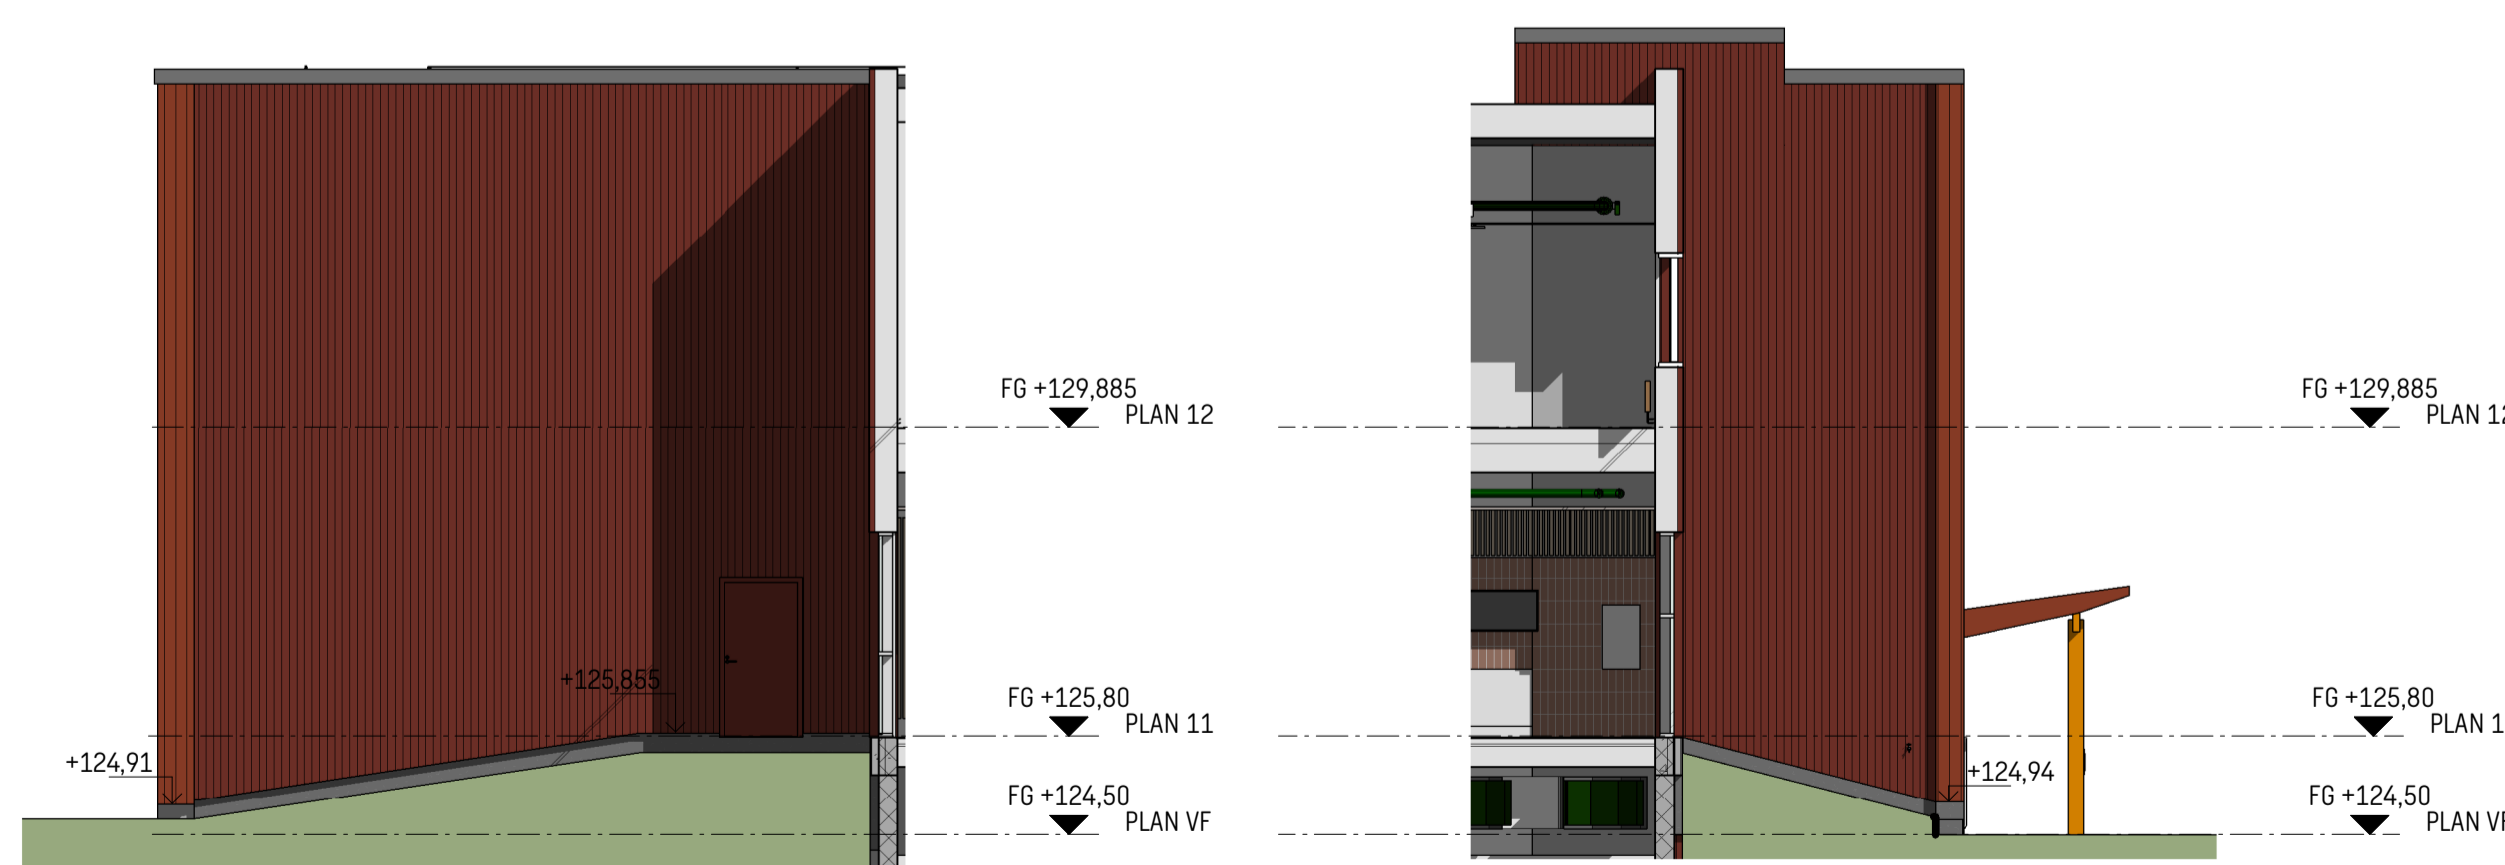

FASAD 2 MOT ÖSTER
1 : 100

FASAD 2 MOT VÄSTER
1 : 100

KVARNÄSGATAN



TAK	
PL 12	
PL 11	
PL 10	



C	A-PM5	2022-04-25	KAFO
B	A-PM2	2022-03-04	KAFO
A	A-PM1	2022-02-10	KAFO
BET	ÄNDRINGEN AVSER	DATUM	SIGN

GODKÄND

BYGGHANDLING

SIMHALL ÅRJÄNG
NERTOMTA 1

Arjängs Kommun

PEAB SWECO

TE	PEAB	054-85 20 30
A	SWECO ARCHITECTS AB	054-14 17 00
K	PE Teknik & Arkitektur AB	010-516 00 00
V	BENGT DAHLGREN	031-720 25 00
VS	BENGT DAHLGREN	031-720 25 00
VR	BENGT DAHLGREN	031-720 25 00
E	BENGT DAHLGREN	031-720 25 00
B	BRANDSKYDDSLAGET	054-770 78 00
M	SWECO AB	054-14 17 00

UPPDRAG NR	RITADKONSTR AV	UPPDRAGSLEDARE
30026033	HSHH	KAFO
DATUM	ANSVARIG	
2021-12-17	JACK LINDGREN	

FASAD MOT ÖSTER OCH VÄSTER

SKALA	NUMMER	BET
A1 1:100	A-40-3-001	C
A3 1:200		