



FASAD MOT SÖDER

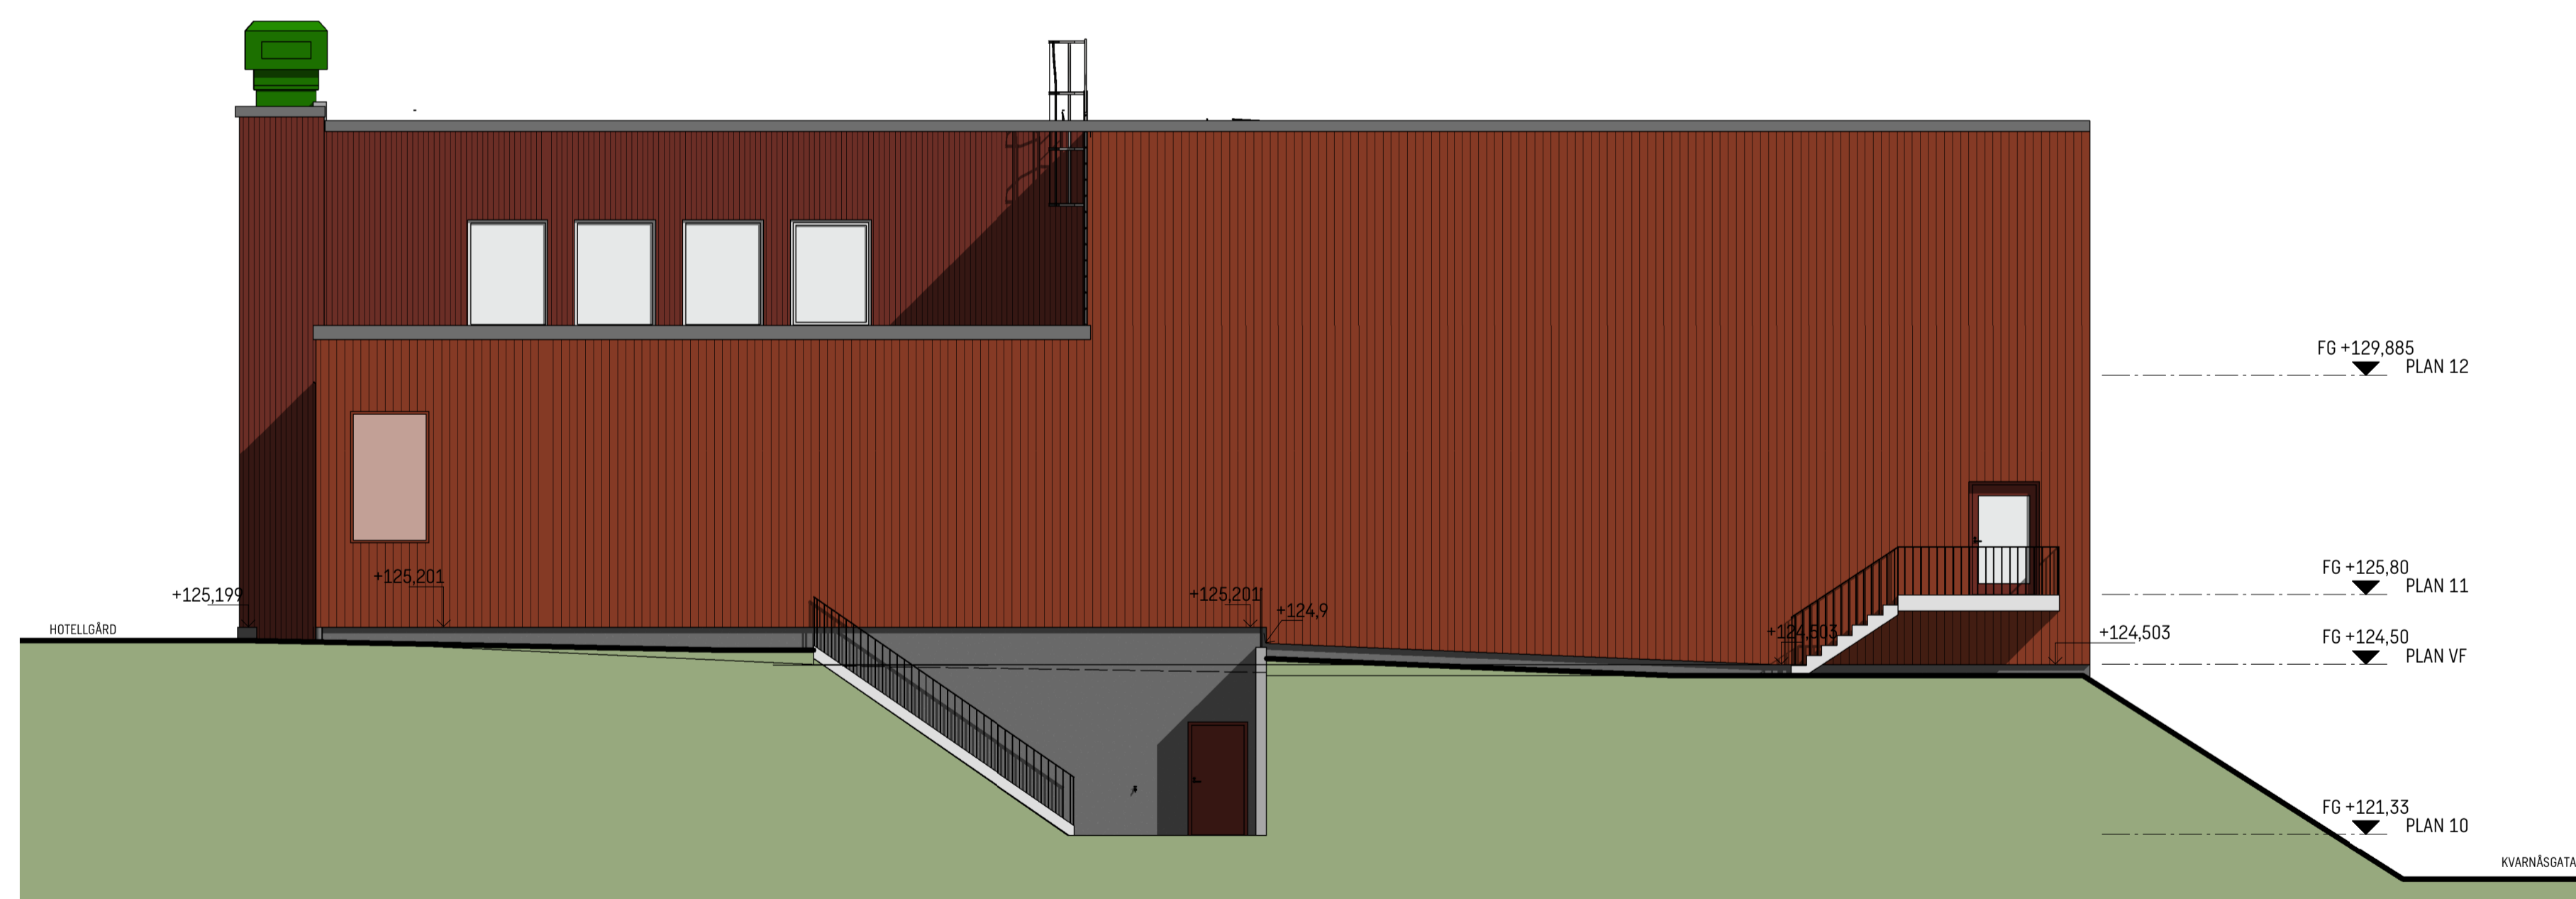

FASAD MOT NORR



TAK	
PL 12	
PL 11	
PL 10	

 

B	A-PM6	2022-06-03	HSHH
A	A-PM5	2022-04-25	KAFO
BET	ÄNDRINGEN AVSER	DATUM	SIGN

**GODKÄND**  
**BYGGHANDLING**  
**SIMHALL ÅRJÄNG**  
**NERTOMTA 1**



TE	PEAB	054-85 20 30
A	SWECO ARCHITECTS AB	054-14 17 00
K	PE Teknik & Arkitektur AB	010-516 00 00
V	BENGT DAHLGREN	031-720 25 00
VS	BENGT DAHLGREN	031-720 25 00
VR	BENGT DAHLGREN	031-720 25 00
E	BENGT DAHLGREN	031-720 25 00
B	BRANDSKYDDSLAGET	054-770 78 00
M	SWECO AB	054-14 17 00

UPPDRAG NR	RITADKONSTR AV	UPPDRAGSLEDARE
30026033	HSHH	KAFO
DATUM	ANSVARIG	
2021-12-17	JACK LINDGREN	

SKALA	NUMMER	BET
A1 1:100	A-40-3-002	B
A3 1:200		