


### FÖRKLARINGAR

MÄTT ANGES I MILLIMETER  
 PLUSHÖJDER ANGES I METER OCH AVSER FÄRDIG YTA DÄR EJ ANNAT ANGES  
 MÄTT KONTROLLERAS PÅ PLATS FÖRE UTFÖRANDE  
 MÄTTSATTA DELAR GÄLLER FÖRE SKALMÄTT

LÖSNEDRNING SOM INTE INGÅR I TE ÄR STRECKAD PÅ RITNING.

DM DISKMASKIN  
 F FRY  
 K KYLSKÅP

--- BRANDCELLSGRÄNS EI 30  
 - - - - - BRANDCELLSGRÄNS EI 60

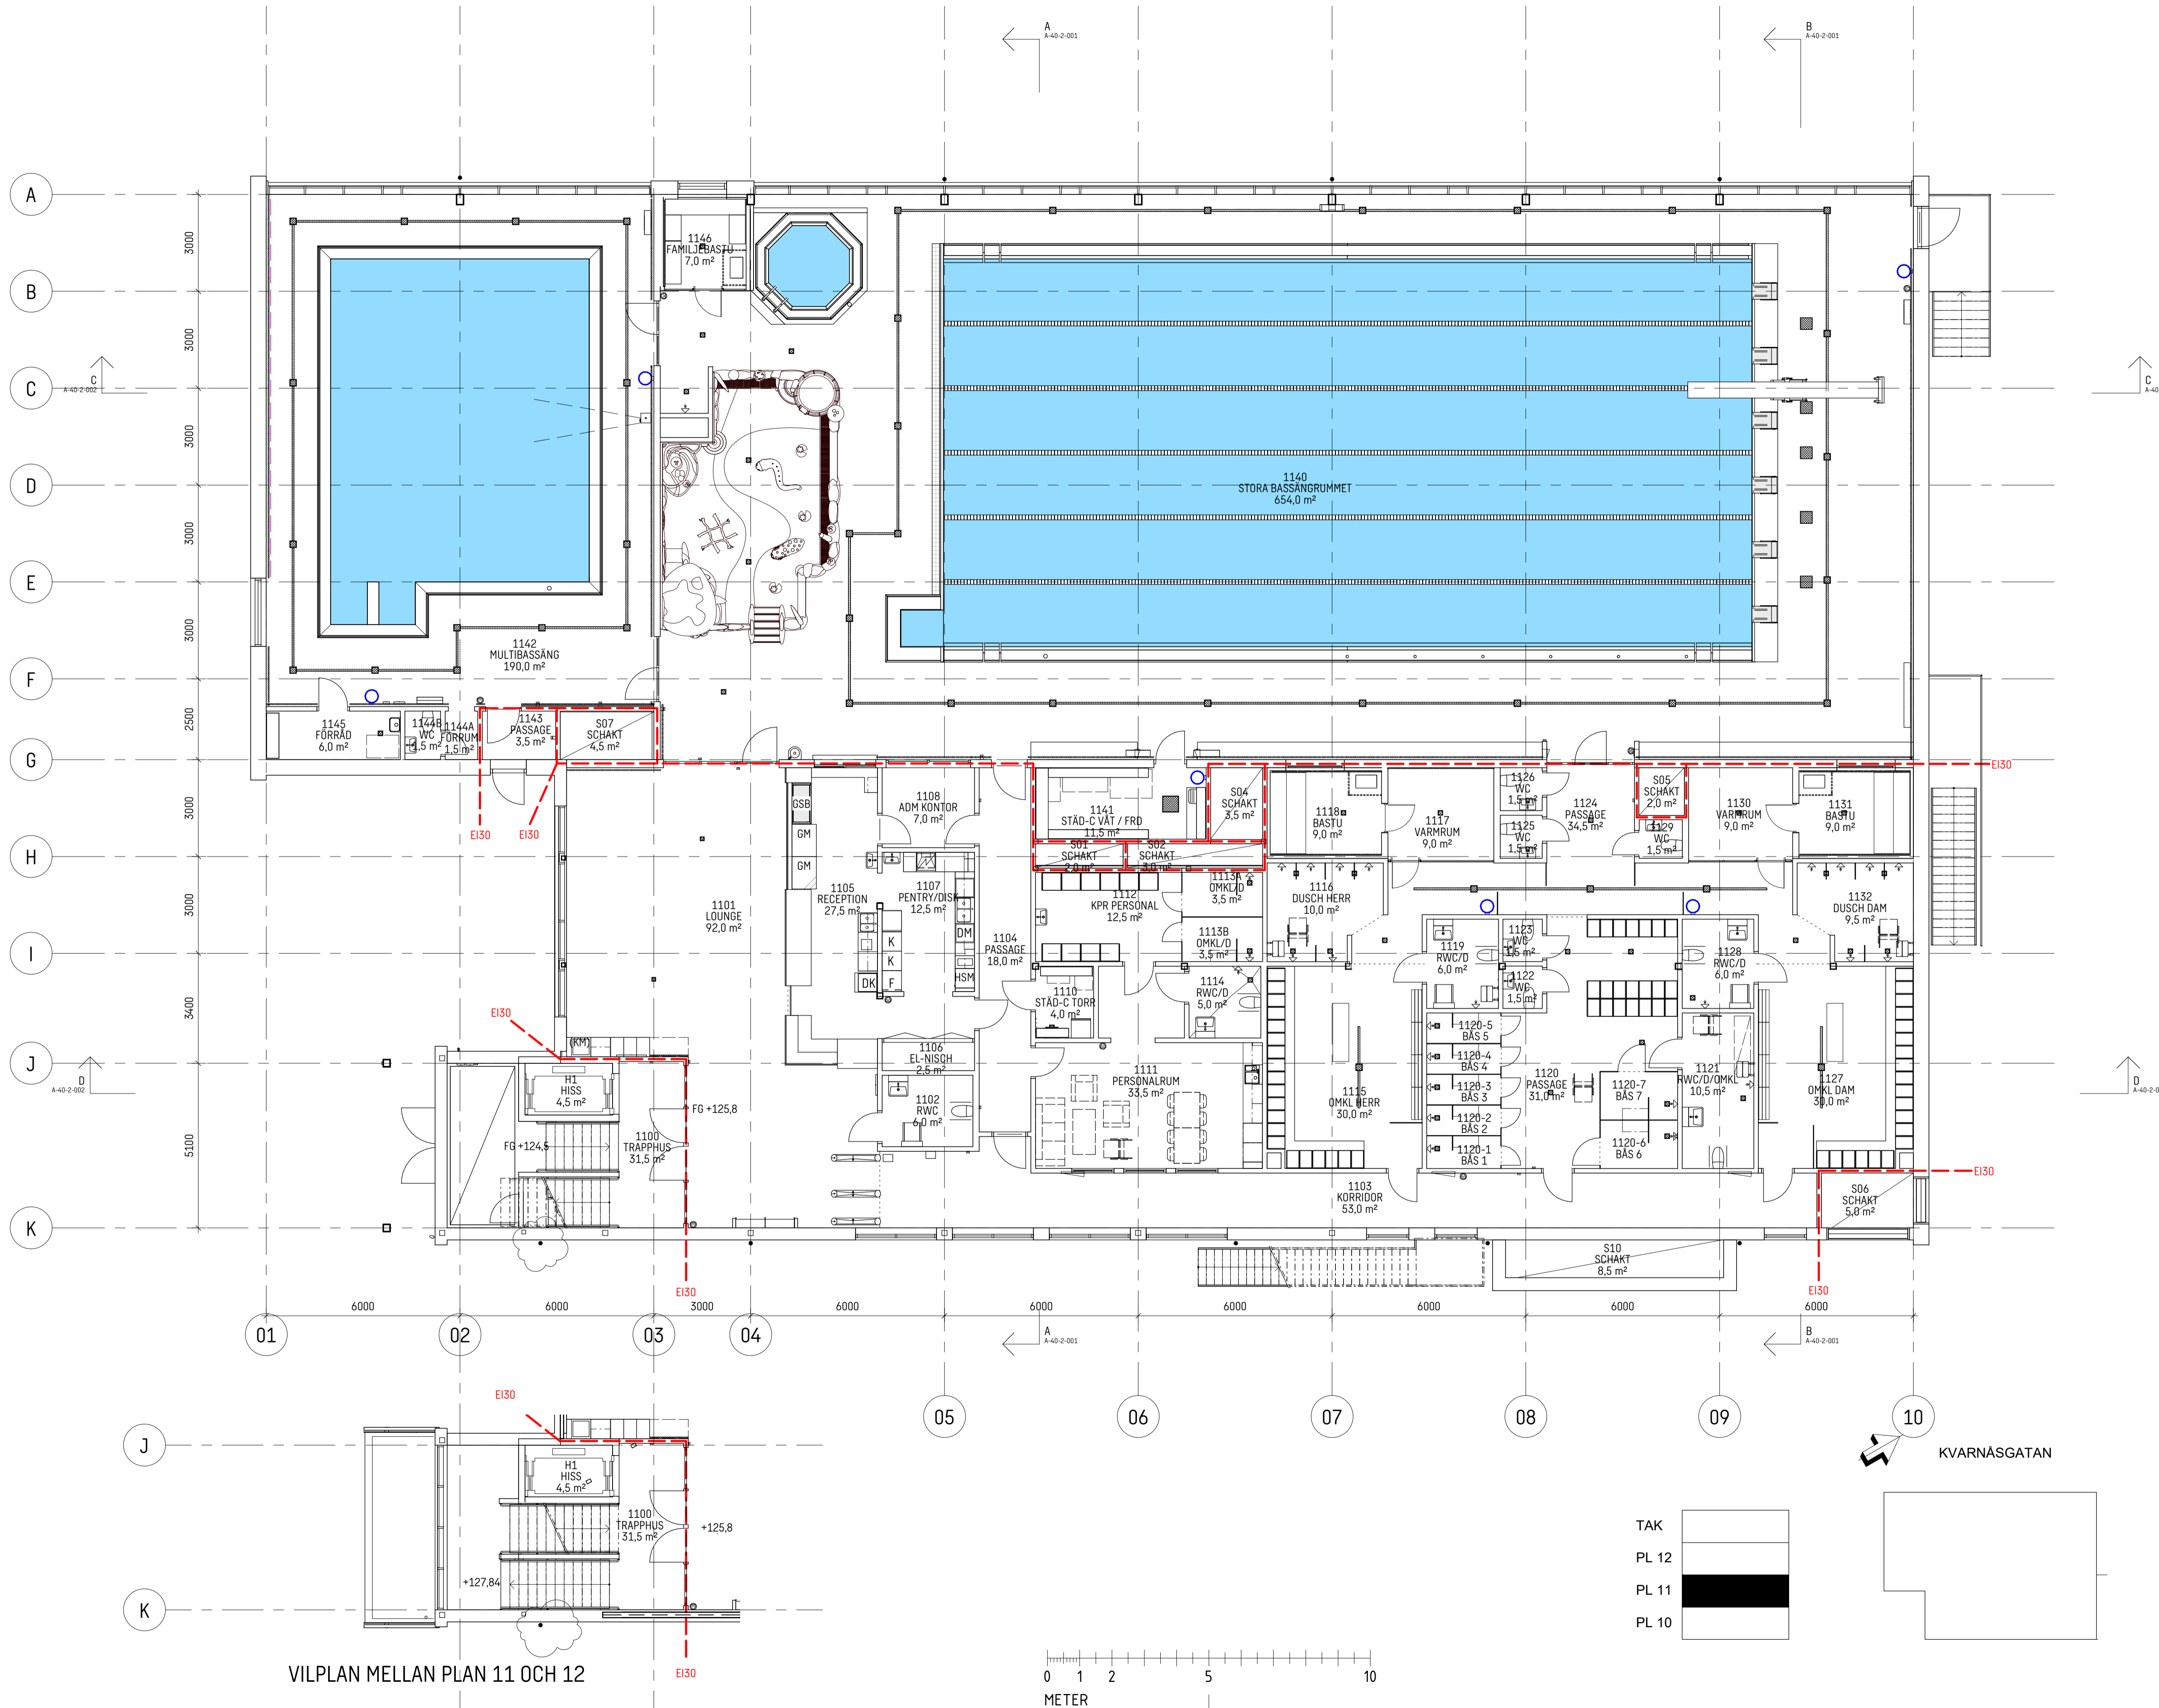

### HÄNVISNINGAR

FÖR HÅLTAGNINGAR SE ÄVEN K-, WS OCH EL-HANDLINGAR.

E	A-PM8	2022-07-06	SHSH
D	A-PM7	2022-06-16	SHSH
C	A-PM5	2022-04-25	KAFO
B	A-PM2	2022-03-04	KAFO
A	A-PM1	2022-02-10	KAFO
BET	ÄNDRINGEN AVSER	DATUM	SIGN

**GODKÄND**  
**BYGGHANDLING**  
**SIMHALL ÅRJÄNG**  
**NERTOMTA 1**





TE	PEAB	054-85 20 30
A	SWECO ARCHITECTS AB	054-14 17 00
K	PE Teknik & Arkitektur AB	010-516 00 00
V	BENGT DAHLGREN	031-720 25 00
VS	BENGT DAHLGREN	031-720 25 00
VR	BENGT DAHLGREN	031-720 25 00
E	BENGT DAHLGREN	031-720 25 00
B	BRANDSKYDDSLAGET	054-770 78 00
M	SWECO AB	054-14 17 00

UPPDRAG NR	RITADKONSTR AV	UPPDRAGSLEDARE
30026033	SHSH	KAFO
DATUM	ANSVARIG	
2021-12-03	JACK LINDGREN	

PLAN 11

SKALA	NUMMER	BET
A1 1:100	A-40-1-110	E
A3 1:200		

VILPLAN MELLAN PLAN 11 OCH 12

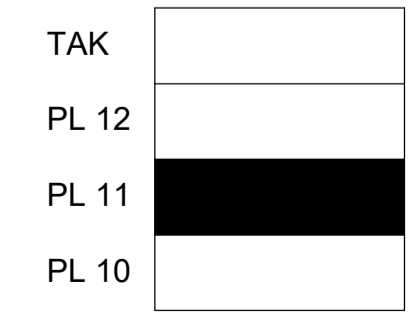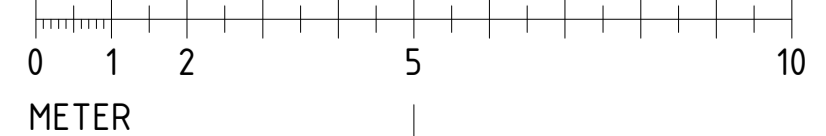

KVARNÄSGATAN

2022-07-06 09:18:14 BIM 360 //SE 30026033 Simhall Årjäng/30026033 Årjäng Simhall R2021.rvt